






	Kühlschrank		RAR Regenabfallrohr
	Herd		RSK Regensinkkasten
	Spüle		P Fenster mit Parapet
	Geschirrspüler		AD Abgehängte Decke
	Waschmaschine		VS Vorlegestufe

Dieser Plan ist zum Anfertigen von Einbaumöbel nicht geeignet.
Die Naturmaße sind am Ausmesstag vor Ort vorzunehmen.
Flächentoleranz +/- 2%, vorbehaltlich Maßabweichungen.
Achtung: durch Kopieren dieses Planes können sich Maßstab und Proportionen verändern.

Statische, bauphysikalische und haustechnische Details sind nicht Planinhalt. Die im Plan eingezeichneten Möbel und Einrichtungsgegenstände dienen zu Illustrationszwecken und sind nicht Teil der Grundausstattung. Details zu Installation sowie Ausstattung sind der Bau- und Ausstattungsbeschreibung zu entnehmen.

Generell bleiben technische Änderungen vorbehalten.

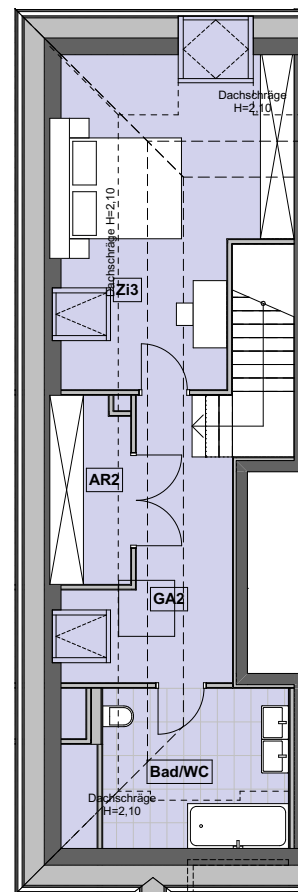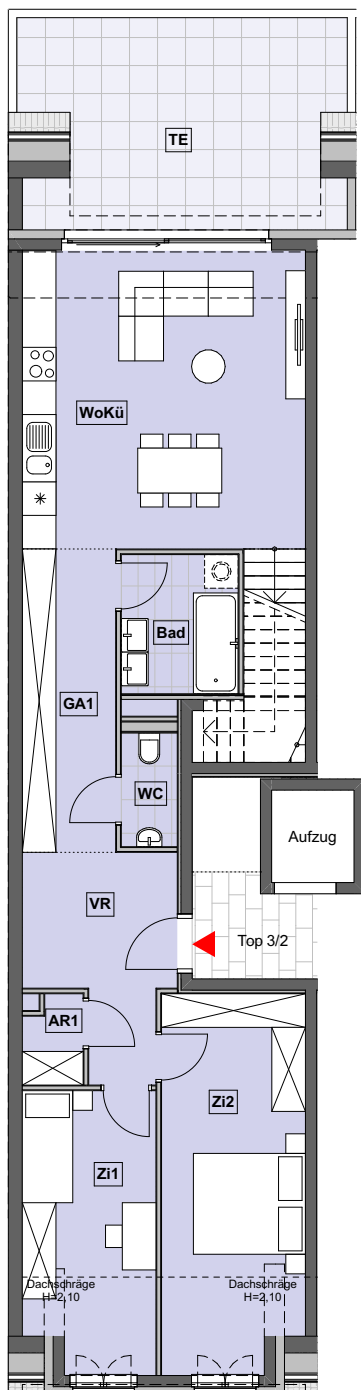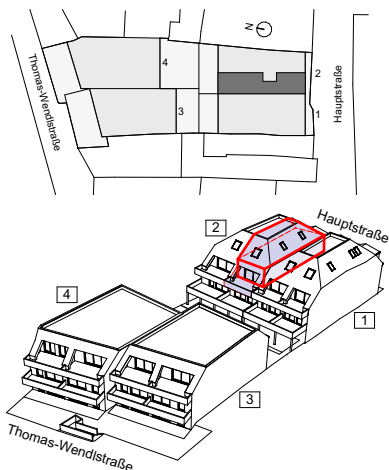

TOP 3/2 / 2.OG-DG

Raum	Bodenbelag	Fläche (m²)
AR1	Abstellraum 1	Parkett
AR2	Abstellraum 2	Parkett
Bad	Bad	Fliesen
Bad/WC	Bad/WC	Fliesen
GA1	Gang 1	Parkett
GA2	Gang 2	Parkett
VR	Vorraum	Parkett
WC	WC	Fliesen
WoKü	Wohnküche	Parkett
Zi1	Zimmer 1	Parkett
Zi2	Zimmer 2	Parkett
Zi3	Zimmer 3	Parkett
Wohnnutzfläche gesamt:		149,01 m²
TE	Terrasse	Betonplatten

2-geschoßige Dachgeschoß-
Maisonettewohnung mit Innentreppe.
Das untere Geschoß verfügt eine über die
Wohnküche aus zugängliche Dachterrasse.

1m 5m

BAUTRÄGER

PROSOB
PROJEKT-SOOß-BAU GmbH

PROSOBA GmbH
Mariahilfer Straße 34
1070 Wien

PROJEKT

2504 Sooß, Hauptstraße 68
Informationsplan
vor Baubeginn

MAßSTAB

1:135

ERSTELLT

03.04.2023/VBB

TOP 3 / H2

2504 Sooß, Hauptstraße 98